



ΕΦΗΜΕΡΙΣ ΤΗΣ ΚΥΒΕΡΝΗΣΕΩΣ

ΤΗΣ ΕΛΛΗΝΙΚΗΣ ΔΗΜΟΚΡΑΤΙΑΣ

ΤΕΥΧΟΣ ΤΕΤΑΡΤΟ **Αρ. Φύλλου 8**

15 Ιανουαρίου 2003

ΠΕΡΙΕΧΟΜΕΝΑ

ΑΠΟΦΑΣΕΙΣ

ΑΠΟΦΑΣΕΙΣ

Αριθ. 30462 (1)

Καθορισμός χρήσης σε διατηρητέο κτίριο που βρίσκεται επί της οδού Ποταμιάνου 3 εντός του εγκεκριμένου ρυμοτομικού σχεδίου του δήμου Ναυπλίου (Ν. Αργολίδας).

Η ΥΠΟΥΡΓΟΣ ΠΕΡΙΒΑΛΛΟΝΤΟΣ, ΧΩΡΟΤΑΞΙΑΣ ΚΑΙ ΔΗΜΟΣΙΩΝ ΕΡΓΩΝ

Έχοντας υπόψη:

1. Τις διατάξεις της παρ. 2 του άρθρου 110 του Κώδικα Βασικής Πολεοδομικής Νομοθεσίας (άρθρο μόνο του κωδικοποιημένου Π. Δ/τος της 14/24.7.1999 (Δ΄ 580), όπως αντικαταστάθηκε με την παρ. 2 του άρθρου 3 του Ν. 2831/2000 «Τροποποίηση των διατάξεων του Ν. 1577/-1985 «Γενικός Οικοδομικός Κανονισμός» και άλλες πολεοδομικές διατάξεις» (Α΄ 140).

2. Τις διατάξεις του άρθρου 29Α του Ν. 1558/1985 «Κυβέρνηση και Κυβερνητικά Όργανα» (Α΄ 137), που προστέθηκε με το άρθρο 27 του Ν.2081/1992 (Α΄ 154) και τροποποιήθηκε με την παρ.201 του άρθρου 1 του Ν. 2469/1997 (Α΄ 38).

3. Την Υ6/31.10.01 απόφαση του Πρωθυπουργού και της Υπουργού Περιβάλλοντος, Χωροταξίας και Δημοσίων Έργων «ανάθεση αρμοδιοτήτων Υπουργού Περιβάλλοντος Χωροταξίας και Δημοσίων Έργων στους Υφυπουργούς Περιβάλλοντος, Χωροταξίας και Δημοσίων Έργων» (Β΄ 1484).

4. Τις διατάξεις της παρ. Β του άρθρου 1 του Π. Δ/τος 28/28.1.993 «Καθορισμός αρμοδιοτήτων που διατηρούνται από τον Υπουργό και τις Περιφερειακές Υπηρεσίες διανομαρχιακού επιπέδου του Υπουργείου Περιβάλλοντος, Χωροταξίας και Δημοσίων Έργων» (Α΄ 9).

5. Την από 30.5.2002 αιτιολογική έκθεση της Διεύθυνσης Πολεοδομικού Σχεδιασμού - Τμήμα Παραδοσιακών Οικισμών.

6. Την από 22.7.2002 σύμφωνη γνώμη της φερόμενης ιδιοκτήτριας του κτιρίου εταιρείας «Κ. Γκόνης - Β. Αργυρόπουλος Ο.Ε.» (αρ. πρ. Υ.ΠΕ.ΧΩ.Δ.Ε. 14616/23.7.2002).

7. Το γεγονός ότι από τις κανονιστικές διατάξεις της απόφασης αυτής δεν προκαλείται δαπάνη σε βάρος του κρατικού προϋπολογισμού και του προϋπολογισμού του οικείου Ο.Τ.Α., αποφασίζουμε:

1) Στο κτίριο που βρίσκεται επί της οδού Ποταμιάνου 3 στο τμήμα της πόλης του Ναυπλίου (Ν. Αργολίδος) που έχει χαρακτηρισθεί ως παραδοσιακό με το από 26.1.1989 Π. Δ/γμα (Δ΄ 38) και το οποίο κτίριο έχει χαρακτηρισθεί ως διατηρητέο με την αρ. 89245/6738/6.11.1995 απόφαση του Υπουργού Περιβάλλοντος Χωροταξίας και Δημοσίων Έργων (Δ΄ 1029). επιτρέπεται:

- Η χρήση του τουριστικού καταλύματος (παραδοσιακός ξενώνας).

2) Κατά τα λοιπά εξακολουθούν να ισχύουν τα οριζόμενα με την αρ. 89245/6738/6.11.1995 Υπουργική Απόφαση με την οποία το κτίριο χαρακτηρίσθηκε ως διατηρητέο.

3) Η ισχύς της απόφασης αυτής αρχίζει από τη δημοσίευσή της στην Εφημερίδα της Κυβερνήσεως.

Η παρούσα απόφαση να δημοσιευθεί στην Εφημερίδα της Κυβερνήσεως.

Αθήνα, 23 Δεκεμβρίου 2002

Η ΥΦΥΠΟΥΡΓΟΣ

ΡΟΔΟΥΛΑ ΖΗΣΗ

Αριθ. 901 (2)

Έγκριση καθορισμού Οριογραμμής Ρέματος στην περιοχή «Μάνα» Κοκκαρίου, Δήμου Βαθέος Σάμου.

Η ΓΕΝΙΚΗ ΓΡΑΜΜΑΤΕΑΣ
ΠΕΡΙΦΕΡΕΙΑΣ ΒΟΡΕΙΟΥ ΑΙΓΑΙΟΥ

Έχοντας υπόψη:

1. Το Ν. 3200/55 περί διοικητικής αποκέντρωσης, όπως τροποποιήθηκε και συμπληρώθηκε μεταγενέστερα.

2. Τις διατάξεις του Π.Δ. 39/83 περί μεταβιβάσεως αρμοδιοτήτων του Υπουργού Δημ. Έργων στις Περιφερειακές Υπηρεσίες.

3. Τις διατάξεις του άρθρου 66 του Ν. 1622/86 «περί Τοπικής Αυτοδιοίκησης, Περιφερειακής Ανάπτυξης και δημοκρατικού προγραμματισμού» όπως αντικαταστάθηκαν με τις διατάξεις της παρ.5 του άρθρου 33 του Ν. 1832/89.

4. Τις διατάξεις του Ν. 2503/97 «Διοίκηση, οργάνωση, στελέχωση της Περιφέρειας, ρύθμιση θεμάτων για την Τοπική Αυτοδιοίκηση και άλλες διατάξεις».

5. Την 33/98 εγκύκλιο του Υ.ΠΕ.ΧΩ.Δ.Ε. «Αστυνόμευση ρεμάτων και συντήρηση αντιπλ/κών έργων».

6. Το Ν. 3010/2002 «Εναρμόνιση του Ν. 1650/88 με τις οδηγίες 97/11 Ε.Ε & 96/61 Ε.Ε διαδικασία οριοθέτησης και ρυθμίσεις θεμάτων για τα υδατορέματα και άλλες διατάξεις».


7. Το από 19.9.2002 απόσπασμα από το πρακτικό αρ. 11 της συνεδρίασης του Δημοτικού Συμβουλίου του Δήμου Βαθέος (αρ. απόφασης 320/2002) που αποφασίζει ομόφωνα να εγκρίνει τη γνωμοδότηση για τον καθορισμό της οριογραμμής του ρέματος «Μάνα» δ.δ. Κοκκαρίου του Δήμου, σύμφωνα με το από Μάρτιο 2002 διάγραμμα του αναδόχου μελετητή Βασιλείου Ηλία, αποφασίζουμε:

Εγκρίνουμε τον καθορισμό της οριογραμμής του ρέματος «Μάνα» δ.δ. Κοκκαρίου του Δήμου Βαθέος, , σύμφωνα με τα στοιχεία της Υδρολογικής μελέτης ρέματος «Μάνα» Δήμου Βαθέος του αναδόχου μελετητή Βασιλείου Ηλία. όπως αυτή ελέγχθηκε και θεωρήθηκε από την Δ.Τ.Υ.Ν.Α. Σάμου.


Η παρούσα να δημοσιευθεί στην Εφημερίδα της Κυβερνήσεως.

Μυτιλήνη, 23 Δεκεμβρίου 2002

Η Γενική Γραμματέας Περιφέρειας
κ.α.α.
ΠΑΝΑΓΙΩΤΗΣ ΣΕΡΑΪΔΗΣ

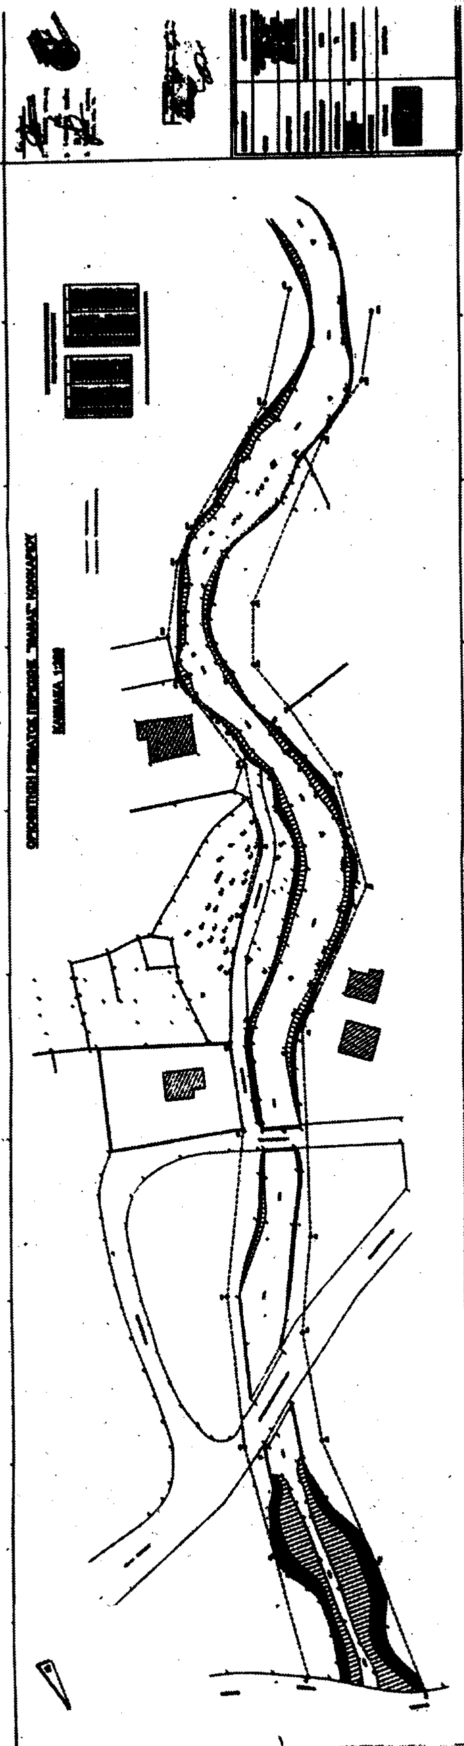

ΕΘΝΙΚΟ ΤΥΠΟΓΡΑΦΕΙΟ
Για τεχνικούς λόγους στο σχεδιάγραμμα
έγινε σμίκρυνση κατά ποσοστό 80%

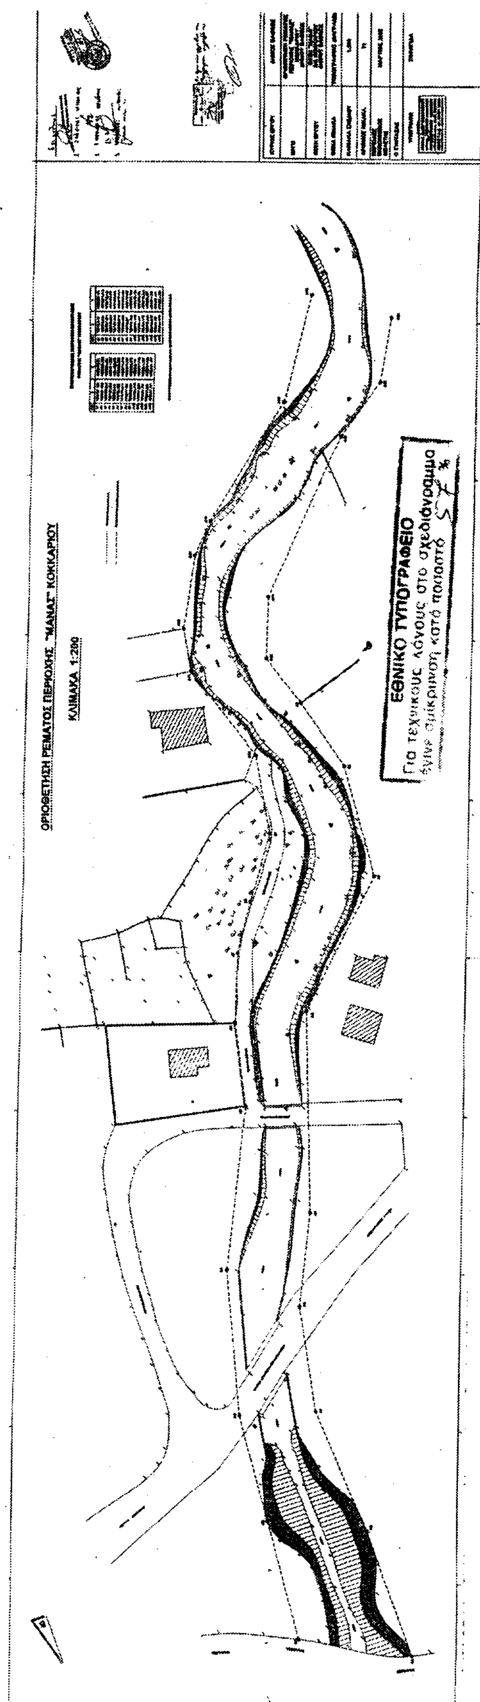
ΟΡΙΟΘΕΤΗΣΗ ΡΕΜΑΤΟΣ ΠΕΡΙΟΧΗΣ "ΜΑΝΑΣ" ΚΟΚΚΑΡΙΟΥ
ΚΛΙΜΑΚΑ 1:200
ΕΘΝΙΚΟ ΤΥΠΟΓΡΑΦΕΙΟ
Για τεχνικούς λόγους στο σχεδιάγραμμα
έγινε σμίκρυνση κατά ποσοστό

Αριθ. 1847 (3)

Κήρυξη ως αναδασωτέας έκτασης στη θέση «Καρκινάγρι» περιφερείας του Δήμου Ραχών Ικαρίας του Ν. Σάμου.

Η ΓΕΝΙΚΗ ΓΡΑΜΜΑΤΕΑΣ
ΠΕΡΙΦΕΡΕΙΑΣ ΒΟΡΕΙΟΥ ΑΙΓΑΙΟΥ

Έχοντας υπόψη:

1. Το Ν. 3200/55 Περί διοικητικής αποκεντρώσεως.
2. Τις διατάξεις του Ν. 532/1970 «περί συμπληρώσεως των διατάξεων περί διοικητικής αποκεντρώσεως».
3. Το Ν. 2503/97 Περί διοίκησης, οργάνωσης, στελέχωσης της Περιφέρειας κλπ.
4. Την 264/3.4.2001 (ΦΕΚ 457/Β/2001) απόφαση του ΓΤΠΒΑ περί μεταβίβασης αρμοδιοτήτων.
5. Τις διατάξεις του άρθρου 117 παράγραφος 3 του Συντάγματος.
6. Τις διατάξεις του Ν. 998/79 «περί προστασίας των δασών και των δασικών εν γένει εκτάσεων της Χώρας» και ειδικότερα τα άρθρα 41 παρ 1 και 38 παρ. 1.
7. Τις 180417/1180/8.7.1980, 182447/3049/24.9.1980, 141823/24.2.1983 διαταγές του Υπουργείου Γεωργίας.
8. Την εισήγηση του δασολόγου της Διεύθυνσης Δασών Σάμου Αθανασίου Σιάσιου για κήρυξη αναδασωτέας λόγω πυρκαγιάς έκτασης, στη θέση «Καρκινάγρι» περιφέρειας του Δήμου Ραχών Ικαρίας του Ν. Σάμου, εμβαδού 3012,00 τ. μ., κηρύσσουμε:

Αναδασωτέα με σκοπό την αποκατάσταση της δασικής βλάστησης και τη διατήρηση του δασικού χαρακτήρα της καμένης έκτασης 3012,00 τ.μ. η οποία καλυπτόταν από σχίνους, πουρνάρια και αριές, στη θέση «Καρκινάγρι» περιφερείας του Δήμου Ραχών Ικαρίας του Ν. Σάμου. Η καμένη έκταση φαίνεται στο συνημμένο απόσπασμα χάρτου Γ.Υ.Σ. κλίμακας 1:50000 της Διεύθυνσης Δασών που αποτελεί αναπόσπαστο μέρος της απόφασης αυτής.

Η παρούσα να δημοσιευθεί στην Εφημερίδα της Κυβερνήσεως.


Σάμος, 12 Δεκεμβρίου 2002

Με εντολή Γενικού Γραμματέα Περιφέρειας
Ο Διευθυντής Δασών
ΑΛΕΞΙΟΣ ΑΝΑΣΤΑΣΙΟΥ


ΠΕΡΙΦΕΡΕΙΑ ΒΟΡΕΙΟΥ ΑΙΓΑΙΟΥ
ΔΙΕΥΘΥΝΣΗ ΔΑΣΩΝ ΣΑΜΟΥ

ΤΟΠΟΓΡΑΦΙΚΟ ΔΙΑΓΡΑΜΜΑ
αναδασωτέας έκτασης
εμβαδού 3012,00 τ.μ.
η οποία καταστράφηκε από πυρκαγιά
στη Δ.Θ. «Καρκινάγρι»
περιφέρειας του Δήμου Ραχών Ικαρίας του
Ν. Σάμου
στις 8-10-2002
Κλίμακα 1: 1000

Απόσπασμα χάρτη
Κλίμακα 1: 50.000
Οδικό δίκτυο
Θέση έκτασης

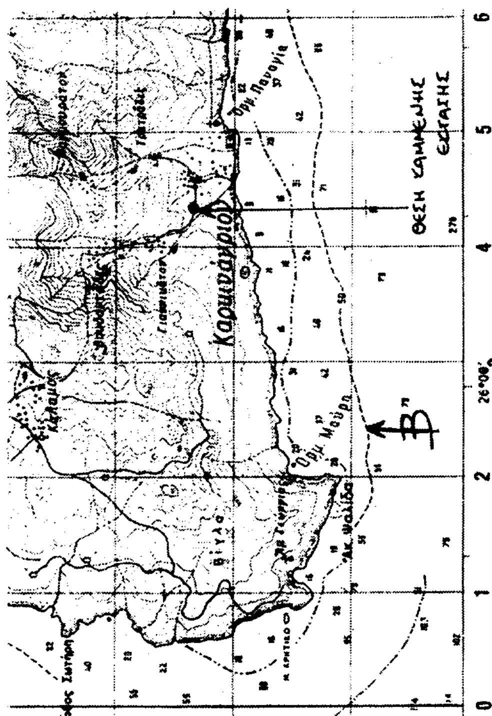

ΕΘΝΙΚΟ ΤΥΠΟΓΡΑΦΕΙΟ
Για τεχνικούς λόγους στο σχεδιάγραμμα έγινε σμίκρυνση κατά ποσοστό

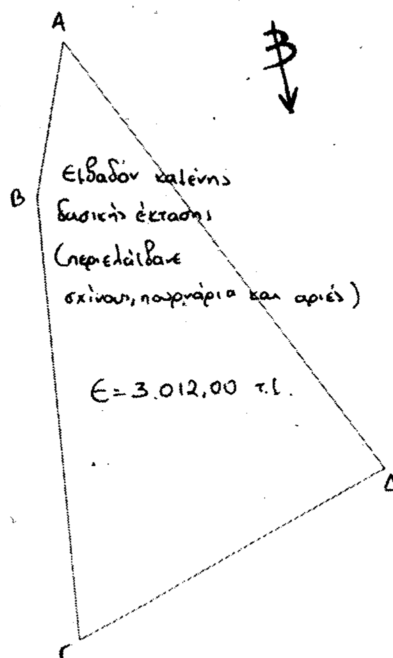

ΘΕΩΡΗΘΗΚΕ
Σάμος 10-12-2002
Ο Δ/ΝΤΗΣ ΔΑΣΩΝ ΣΑΜΟΥ

ΑΛΕΞΙΟΣ ΑΝΑΣΤΑΣΙΟΥ
ΔΑΣΟΛΟΓΟΣ

ΕΛΕΓΧΘΗΚΕ
Σάμος 10-12-2002
Η προϊσταμένη του τμήματος

Ζωή Κινιαζοπούλου
Δασολόγος

Σάμος 10-12-2002
Ο Συντάκτης

Αθανάσιος Σιάσιος
Δασολόγος

Αριθ. ΔΔ/3032 (4)

Κήρυξη ως αναδασωτέας έκτασης εμβαδού ενός κόμμα τριακοσίων είκοσι (1,320) στρ. στη θέση «Ανεμόμυλος» δημοτικού διαμερίσματος Αγίου Ιωάννη περιφέρ. Δήμου Παρελίων Νομού Κέρκυρας.

Η ΓΕΝΙΚΗ ΓΡΑΜΜΑΤΕΑΣ
ΠΕΡΙΦΕΡΕΙΑΣ ΙΟΝΙΩΝ ΝΗΣΙΩΝ

Έχοντας υπόψη:

1. Τις διατάξεις του Ν. 3200/55 περί διοικ/κής αποκ/σης όπως τροποποιήθηκε και συμπληρώθηκε μεταγενέστερα από το Ν.Δ. 532/70.

2. Το άρθρο 117 του Συντάγματος.

3. Τις διατάξεις του Ν.998/79 «Περί προστασίας των δασών κ.λ.π.» και ειδικότερα α) του άρθρου 41 παρ.1, β) του άρθρου 38 παρ.1 και 2 και γ) άρθρο 37.

4. Τις διαταγές του Υπουργείου Γεωργίας 160417/-1180/8.7.1980, 182447/3049/24.9.80, 164836/3163/-10.8.81 και 167660/3282/20.8.81.

5. Το άρθρο 12 του Ν. 2040/92 και τους Ν. 2240/94, Ν. 2399/96.

6. Το Ν.2503/30.5.1997 «Διοίκηση, οργάνωση, στελέχωση της Περιφέρειας κ.λ.π.».

7. Την ΔΔ/3001/16.12.02 εισήγηση της Διεύθυνσης Δασών Κέρκυρας με την οποία προτείνεται η κήρυξη της παραπάνω έκτασης ως αναδασωτέας επειδή καταστράφηκε από παράνομη εκχέρσωση η δασική βλάστηση αποτελούμενη από πουρνάρι και δευτερευόντως από κουμαριά και δρυ που έγινε σε ανύποπτο χρόνο και διεπιστώθη στις 18.10.2002, αποφασίζουμε:

Κηρύσσουμε αναδασωτέα την παραπάνω δασικού χαρακτήρα έκταση εμβαδού ενός κόμμα τριακοσίων είκοσι στρεμμάτων (1,320 στρ.) που βρίσκεται στη θέση Ανεμόμυλος δημοτικού διαμερίσματος Αγίου Ιωάννη περ.Δήμου Παρελίων Ν.Κέρκυρας η οποία προσδιορίζεται από τα σημεία (1,2,3,...,7,8,9,1) και έχει όρια:

Βόρεια: Ελαιόκτημα μεγάλης ηλικίας,
Νότια: Ελαιόκτημα μεγάλης ηλικίας,
Δυτικά: Αγροτική οδός,
Ανατολικά: Αγροτική οδός,

όπως αυτή φαίνεται στο συνημμένο τοπογραφικό διάγραμμα που αποτελεί αναπόσπαστο μέρος της απόφασης αυτής με σκοπό την επαναδημιουργία με φυσική αναγέννηση της δασικής βλάστησης που καταστράφηκε από παράνομη εκχέρσωση αποτελούμενης από πουρνάρι και δευτερευόντως από κουμαριά και δρυ και τον αποκλεισμό κάθε αλλαγής της μορφής και της χρήσης της έκτασης αυτής.


Η απόφαση αυτή να δημοσιευθεί στην Εφημερίδα της Κυβερνήσεως.

Κέρκυρα, 19 Δεκεμβρίου 2002

Η Γενική Γραμματέας Περιφέρειας
ΑΝΑΣΤΑΣΙΑ ΚΑΝΕΛΛΟΠΟΥΛΟΥ

ΤΟΠΟΓΡΑΦΙΚΟ ΔΙΑΓΡΑΜΜΑ

Αναδασωτέας Έκτασης Εμβαδού (1,320) στρεμ.
στη θέση" Ανεμόμυλος " Δημοτικού Διαμερ.
" Αγίου Ιωάννη " Περιφ. Δήμου Παρελίων
Ν. Κερκύρας

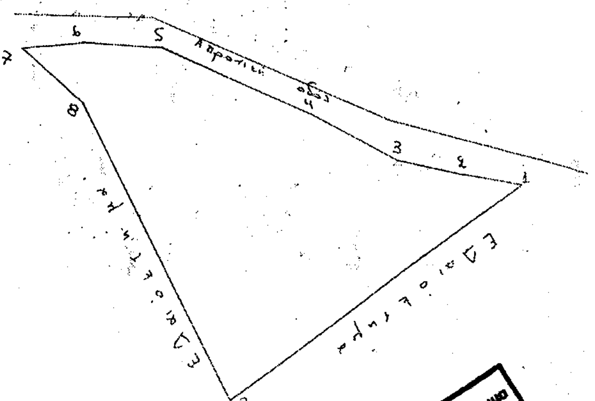

ΧΑΡΤΗΣ ΠΡΟΣΑΝΑΤΟΛΙΣΜΟΥ
Κλίμακα 1: 5000




Το παρόν ανήκει στην αριθμ. ΔΔ/3032/ 19-12-02 απόφαση Γ.Γ.Π.Ι.Ν

Θέση αναδασωτέας έκτασης

ΕΘΝΙΚΟ ΤΥΠΟΓΡΑΦΕΙΟ
Για τεχνικούς λόγους, στο σχεδιάγραμμα έγινε σμίκρυνση κατά ποσοστό 55%

ΑΚΡΙΒΕΣ ΑΝΤΙΓΡΑΦΟ
ΚΕΡΚΥΡΑ 19-12-02

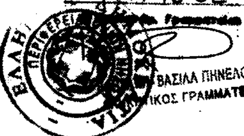

ΒΑΣΙΛΑ ΠΗΝΕΛΟΠΗ
...ΙΚΟΣ ΓΡΑΜΜΑΤΕΑΣ

ΥΠΟΜΝΗΜΑ
ΕΜΒΑΔΟΝ(1,2,3,...,8,9,1)= 1,320 στρέμματα

ΚΕΡΚΥΡΑ 10/12/02
Ο ΣΥΝΤΑΚΤΗΣ

Παπαϊωάννου Μαρία
Δασολόγος

ΚΕΡΚΥΡΑ 16-12-02
ΕΛΕΓΧΘΗΚΕ
Ο Δ/ΝΤΗΣ ΔΑΣΩΝ α.α

ΒΑΣΙΛΑΣ ΙΩΑΝΝΗΣ
ΔΑΣΟΛΟΓΟΣ Α

ΚΕΡΚΥΡΑ 19-12-02
Η
ΓΕΝΙΚΗ ΓΡΑΜΜΑΤΕΑΣ
ΠΕΡΙΦΕΡΕΙΑΣ ΙΟΝΙΩΝ ΝΗΣΙΩΝ

ΑΝΑΣΤΑΣΙΑ ΚΑΝΕΛΛΟΠΟΥΛΟΥ